


NORD  
LAGEPLAN M. 1:1000

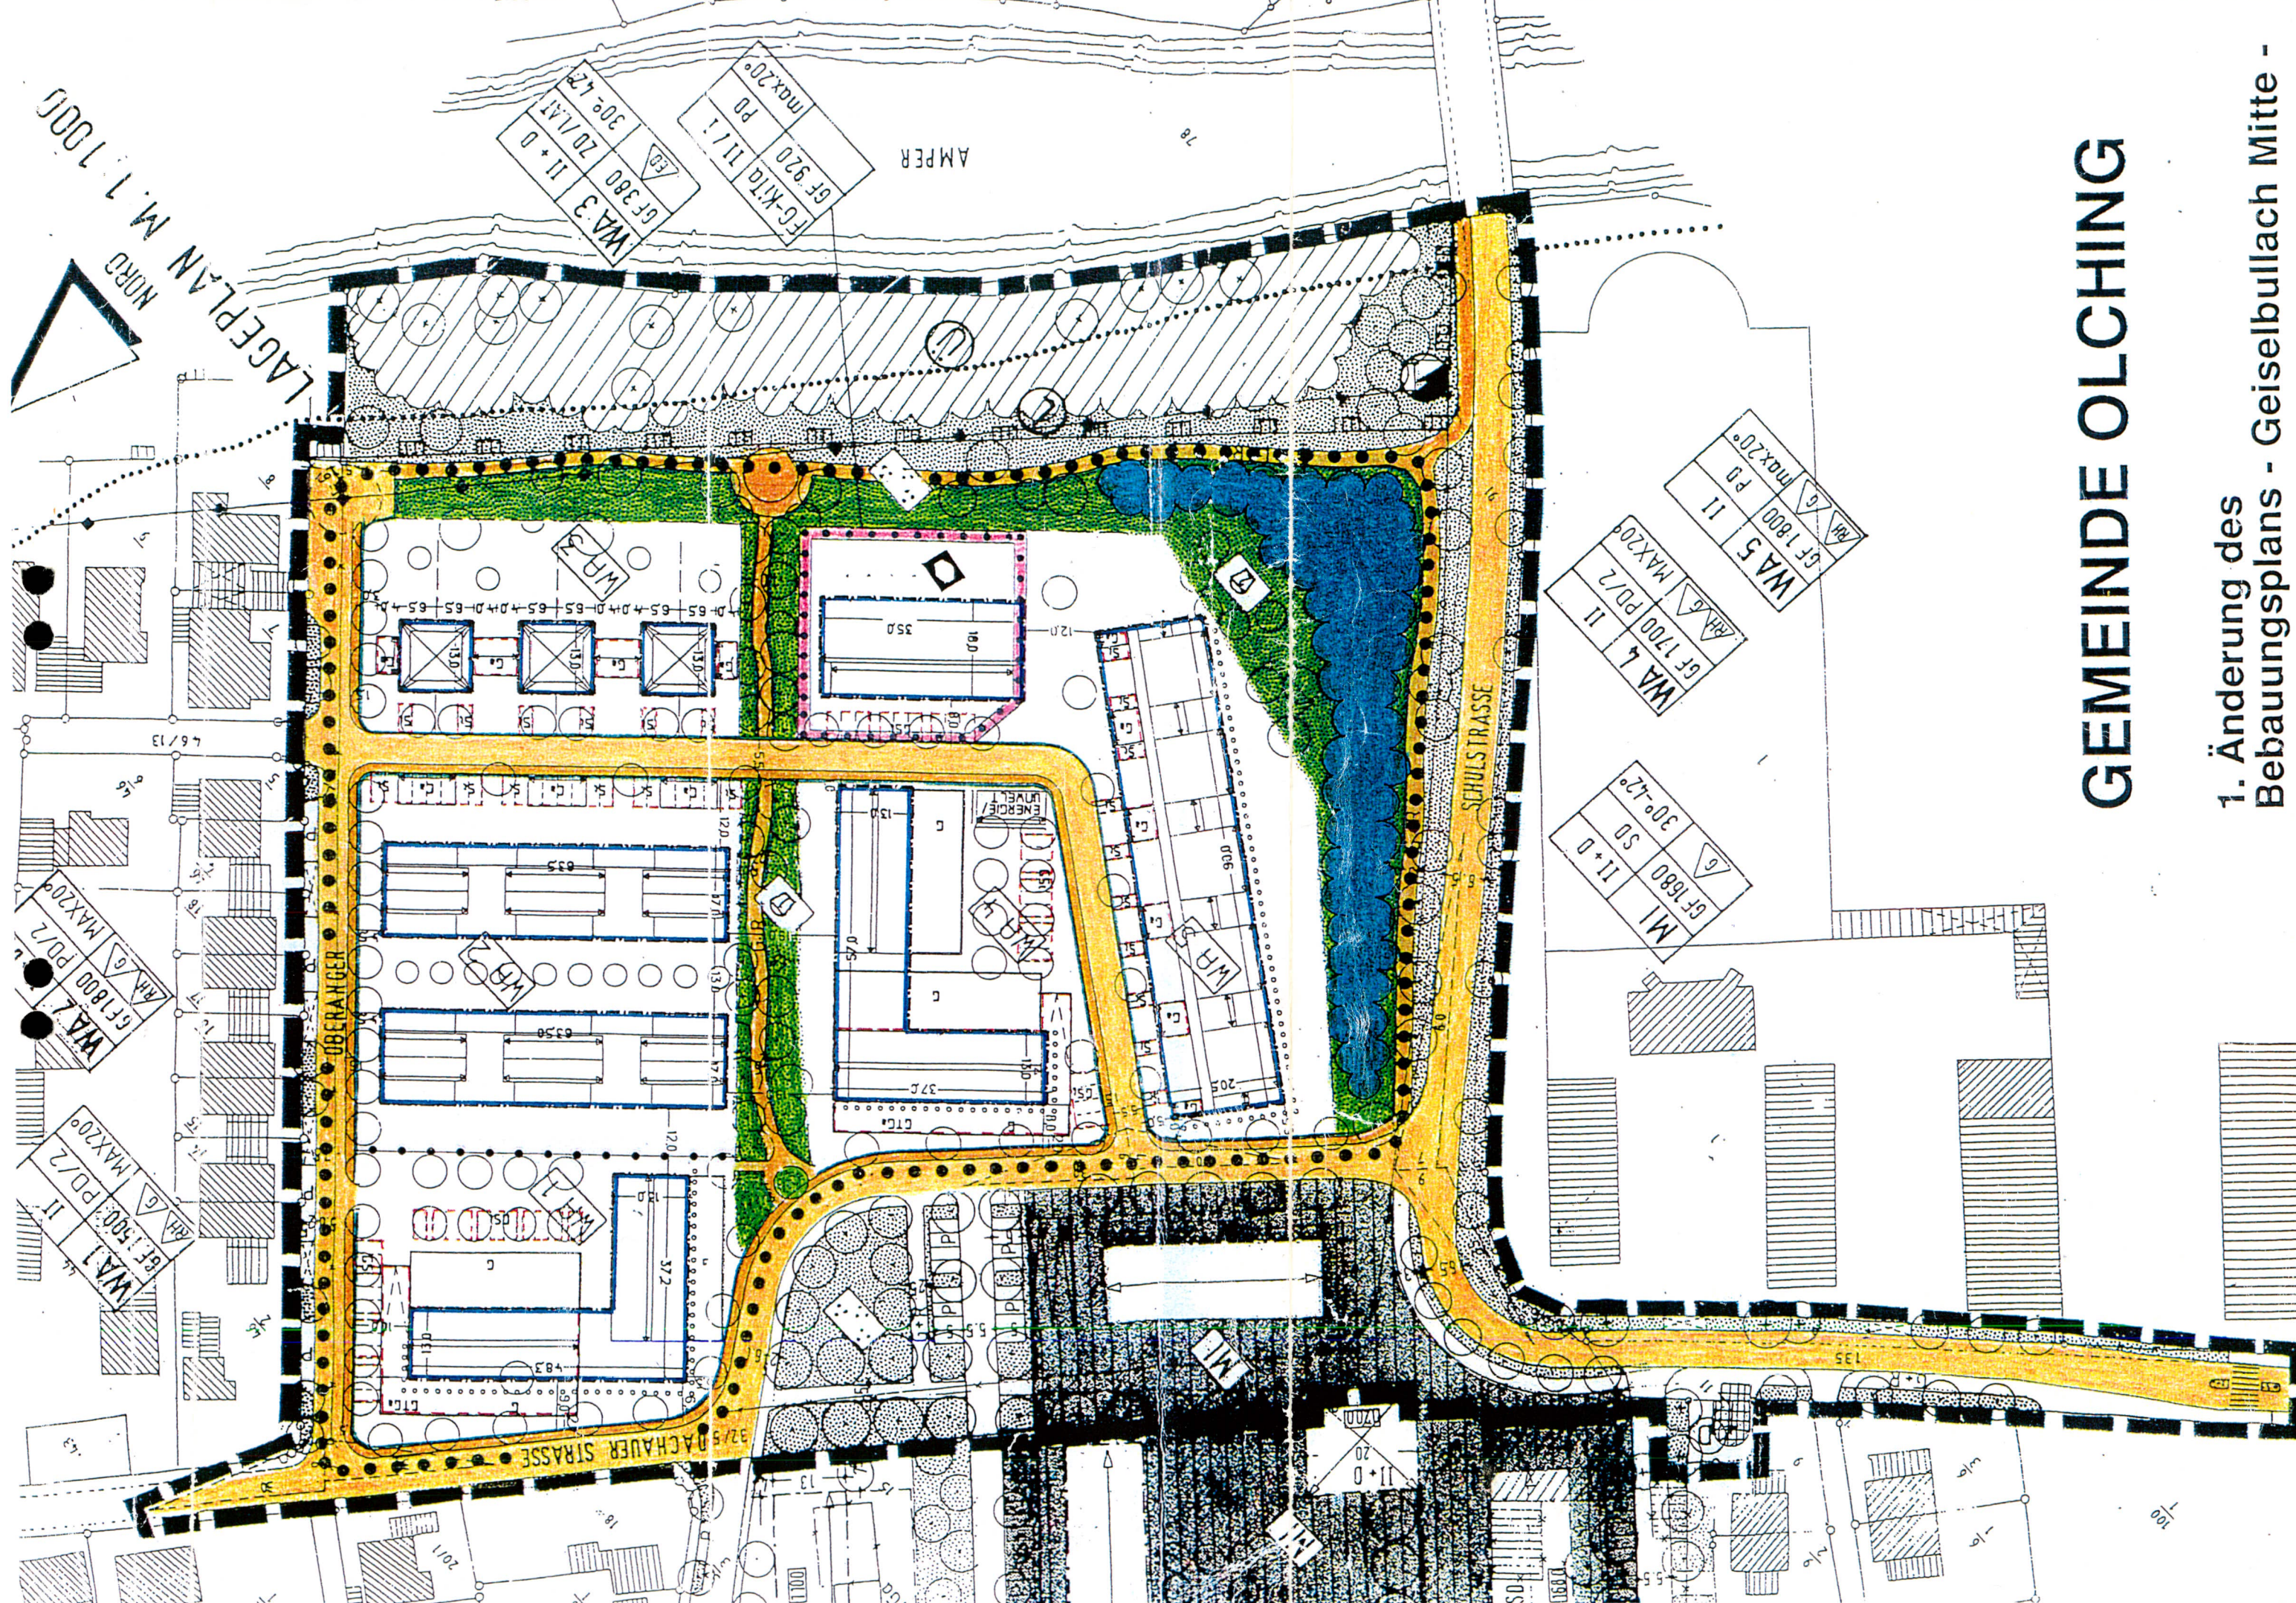

# GEMEINDE OLCHING

1. Änderung des  
Bebauungsplans - Geiselbullach Mitte -